

Uchwała Nr XXVI / 327 / 2017
Rady Gminy Michałowice
z dnia 14 września 2017 r.

w sprawie ustanowienia służebności przesyłu na części działki ewid. nr 100/3, położonej w obrębie ewidencyjnym Nowa Wieś

Na podstawie art. 18 ust. 2 pkt 9 lit. a ustawy z dnia 8 marca 1990 r. o samorządzie gminnym (Dz. U. z 2016 r., poz. 446 ze zm.) w związku z art. 13 ust. 1 ustawy z dnia 21 sierpnia 1997 r. o gospodarce nieruchomościami (Dz. U. z 2016 r., poz. 2147 ze zm.) oraz art. 305¹ Kodeksu cywilnego (Dz. U. z 2017 r., poz. 459 ze zm.) uchwała się, co następuje:

§ 1

Wyraża się zgodę na ustanowienie na czas nieoznaczony służebności przesyłu na rzecz PGE Dystrybucja S.A, polegającej na lokalizacji przyłącza energetycznego kablowego nN-0,4kV na części działki ewid. nr 100/3, położonej w obrębie ewidencyjnym Nowa Wieś, uregulowanej w KW nr WA1P/00040230/0, prowadzonej przez Sąd Rejonowy w Pruszkowie, będącej własnością Gminy Michałowice, zgodnie z przebiegiem wskazanym w załączniku do niniejszej uchwały.


§ 2

Wykonanie uchwały powierza się Wójtowi Gminy Michałowice.

§ 3

Uchwała wchodzi w życie z dniem podjęcia.

**Załącznik do uchwały nr XXVI / 327 / 2017
Rady Gminy Michałowice z dnia 14 września 2017 r.**

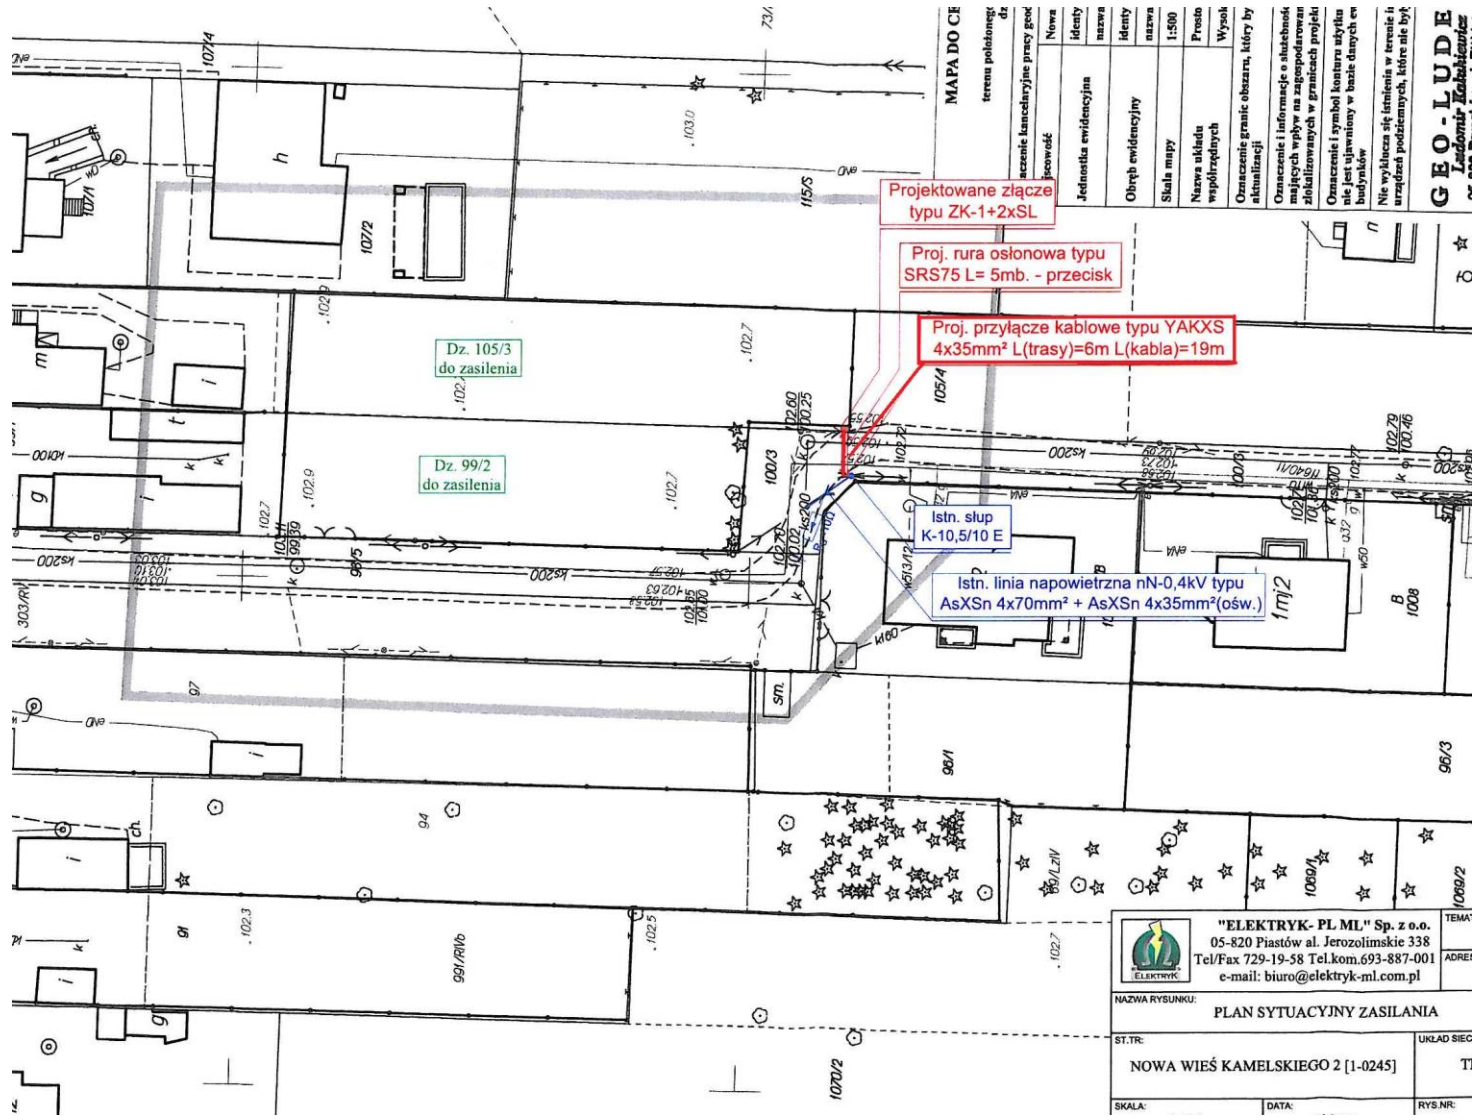

MAPA DO CE
terenu położoneg dz
aczenie kancelaryjne pracy geod
żowód

Nowa	
	<p>"ELEKTRYK- PL ML" Sp. z o.o. 05-820 Piastów al. Jeruzolimskie 338 Tel/Fax 729-19-58 Tel.kom.693-887-001 e-mail: biuro@elektryk-ml.com.pl</p>	TEMA:
<p>NAZWA RYSUNKU: PLAN SYTUACYJNY ZASILANIA</p>		
ST.TR:	<p>NOWA WIEŚ KAMELSKIEGO 2 [1-0245]</p>	UKŁAD SIECI:
SKALA:	DATA:	RYS.NR: