


— przebieg kabla elektrycznego.
— granice działek ewidencyjnych

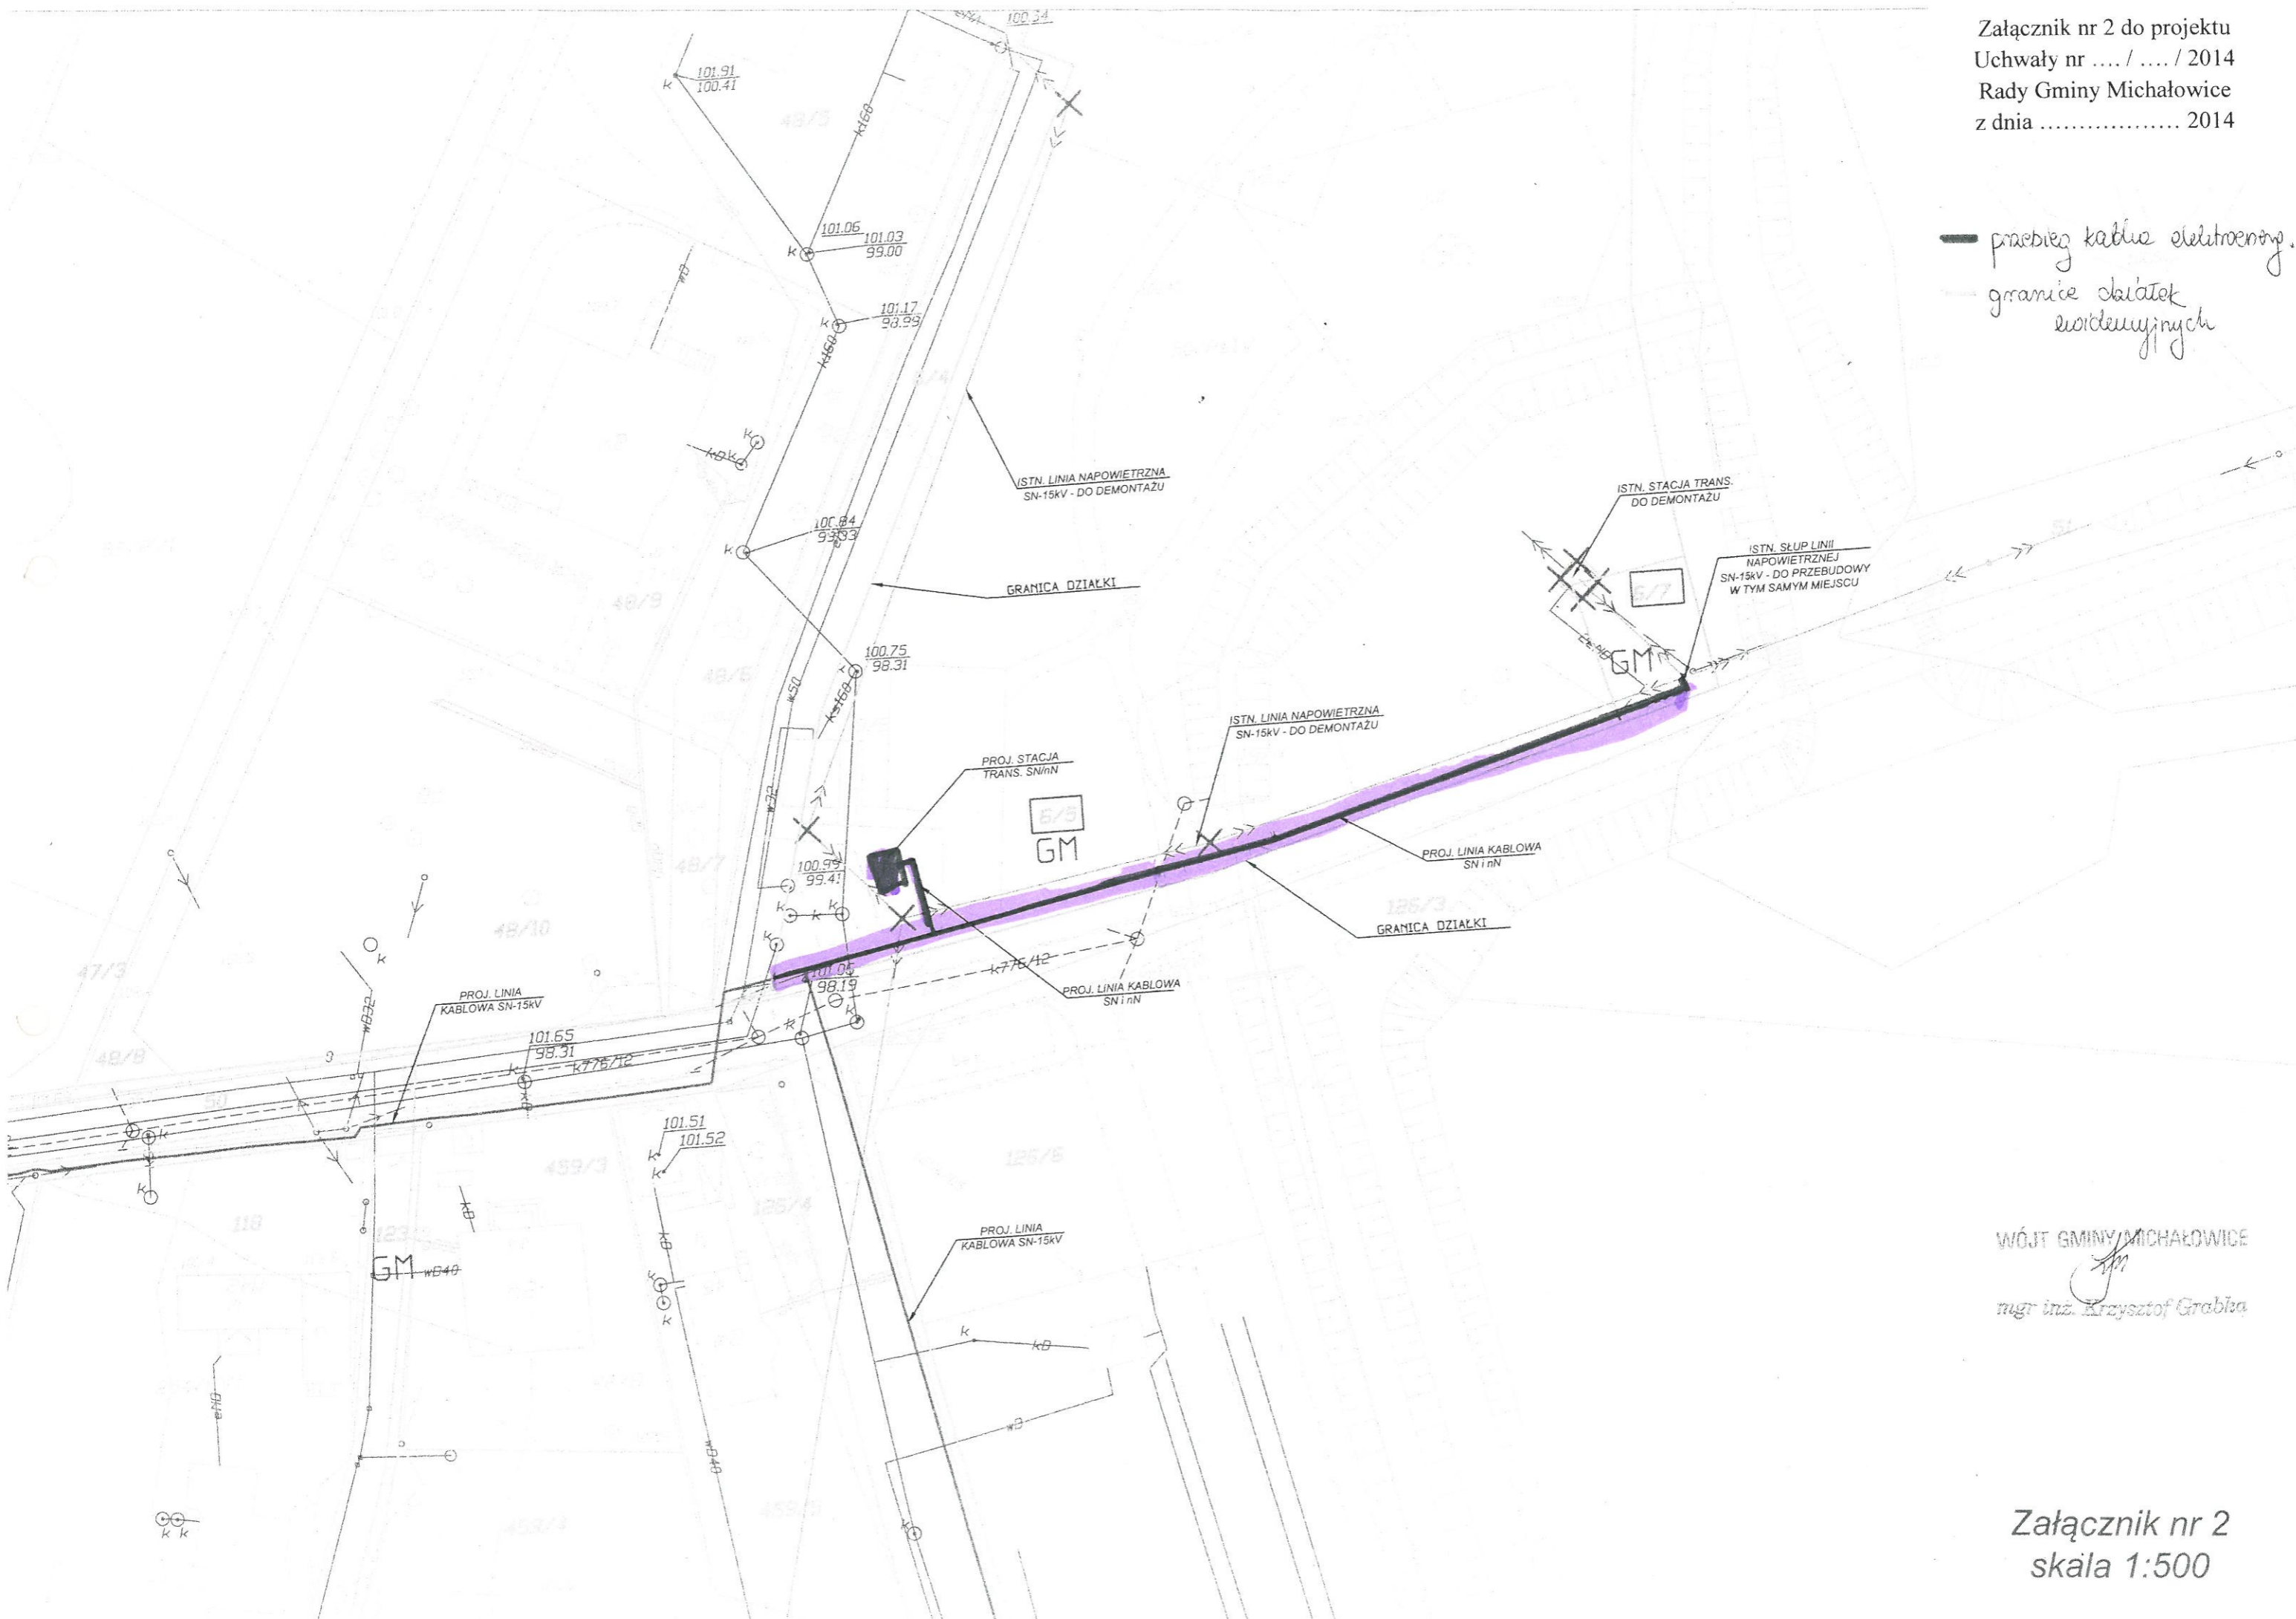

WÓJT GMINY MICHAŁOWICE
[Signature]
mgr inż. Krzysztof Grabka